
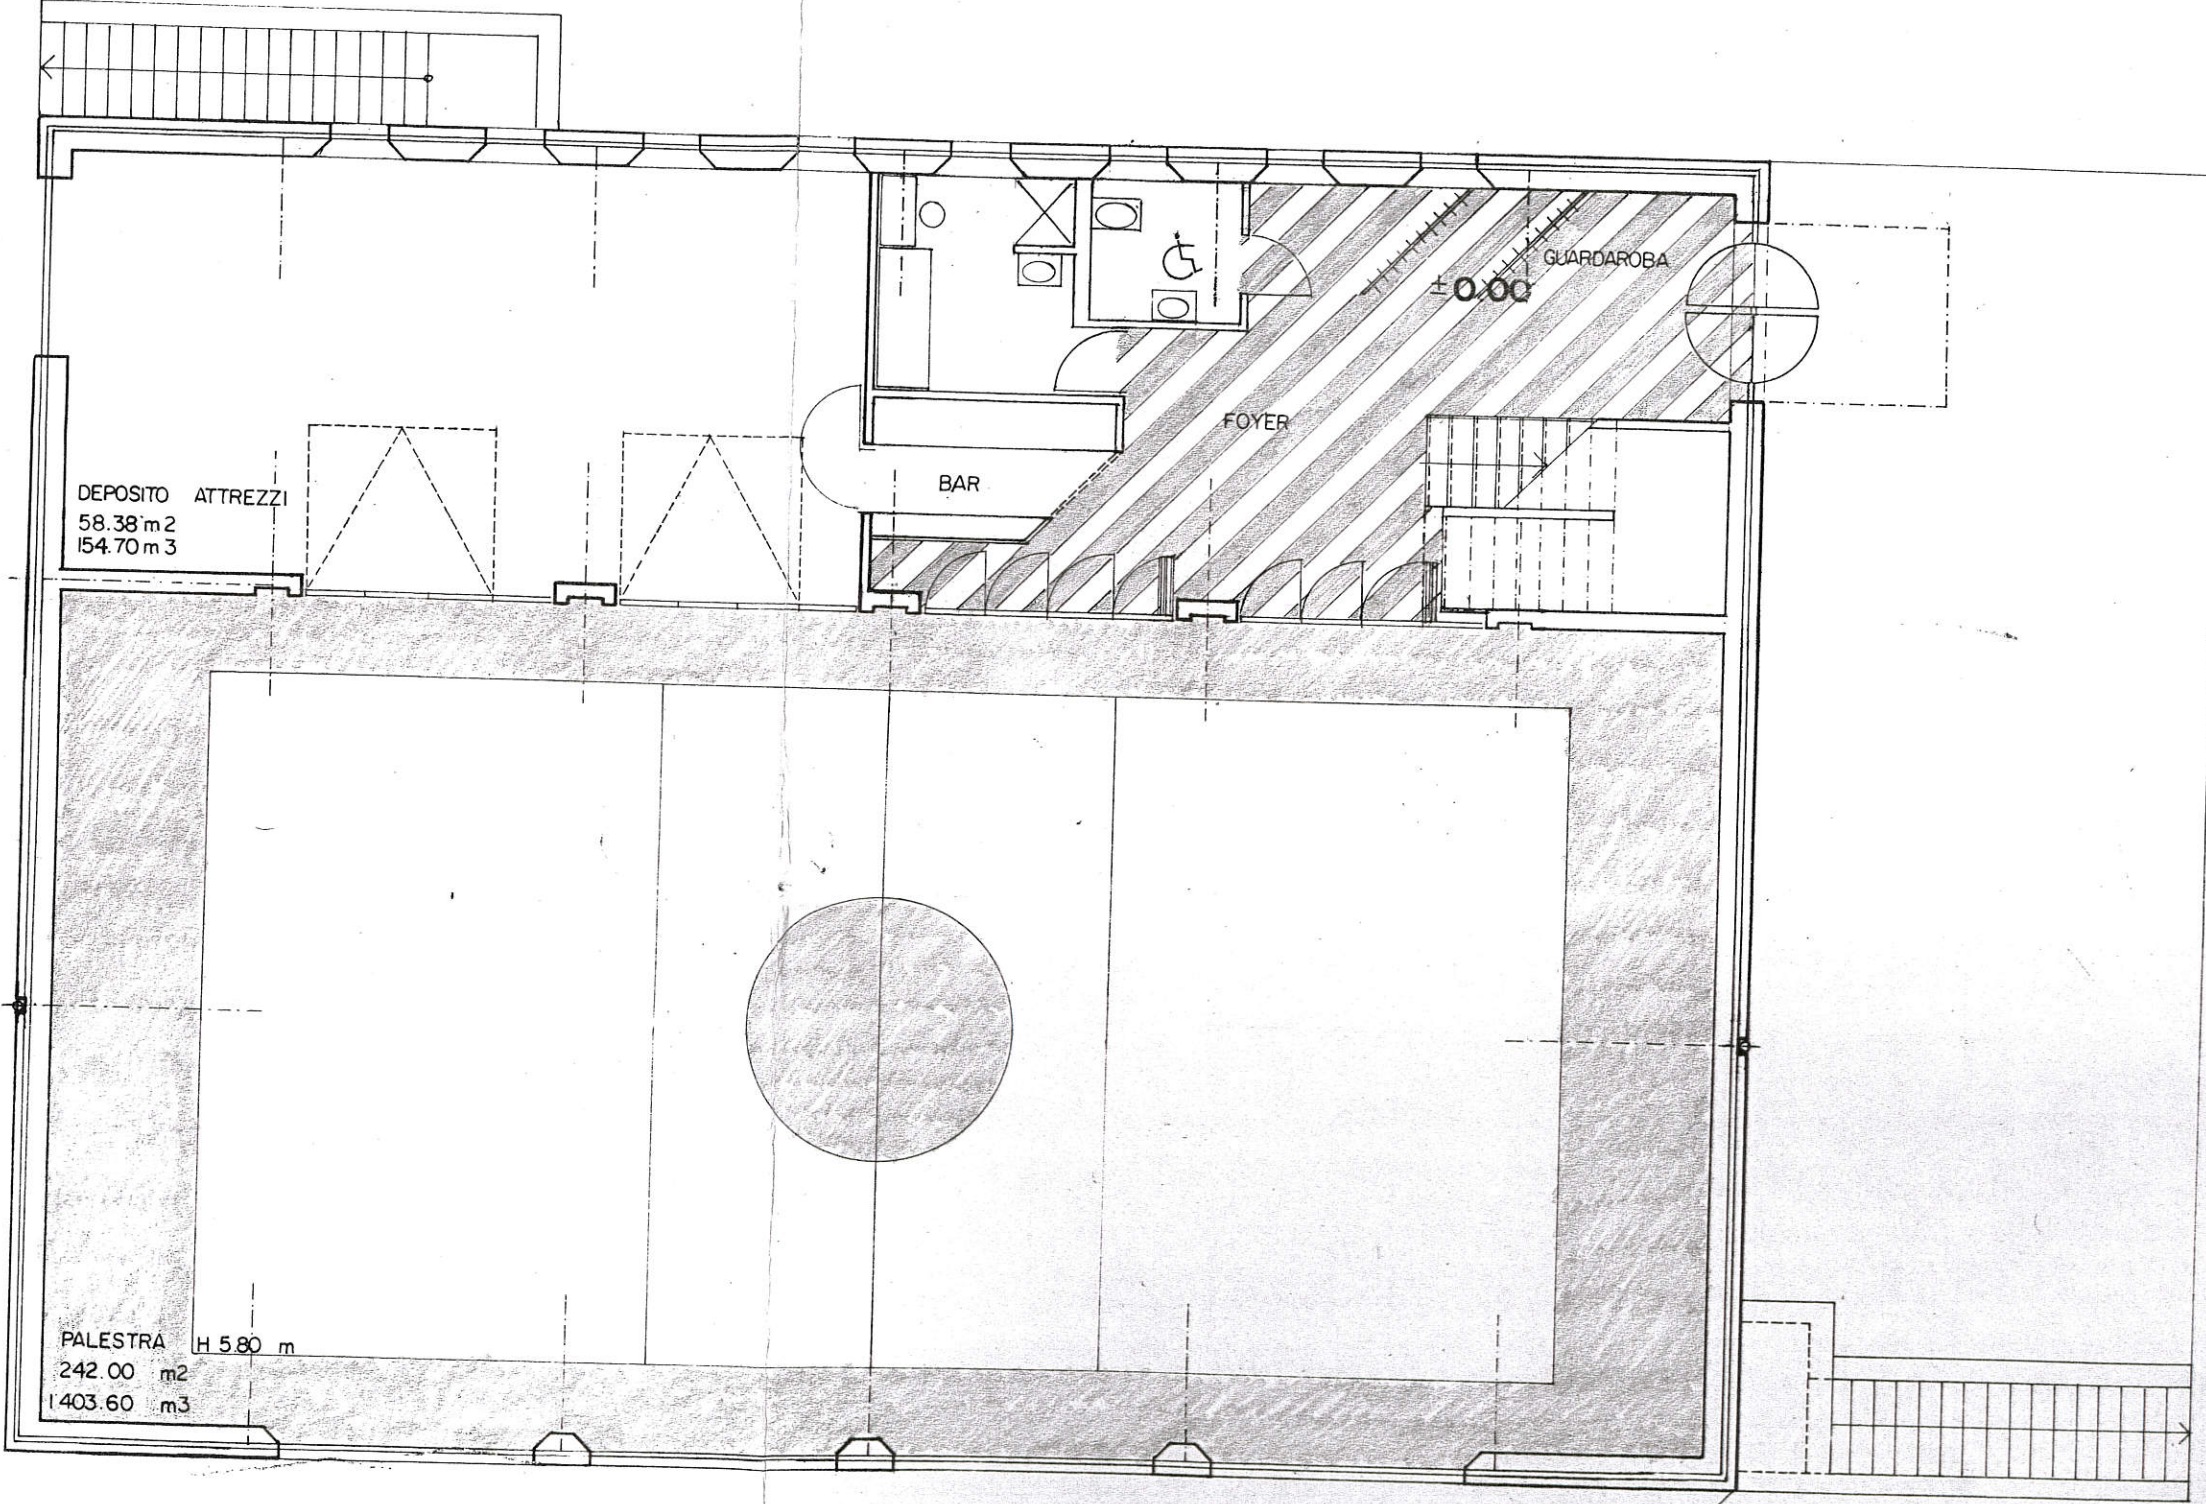


a b c d e f g

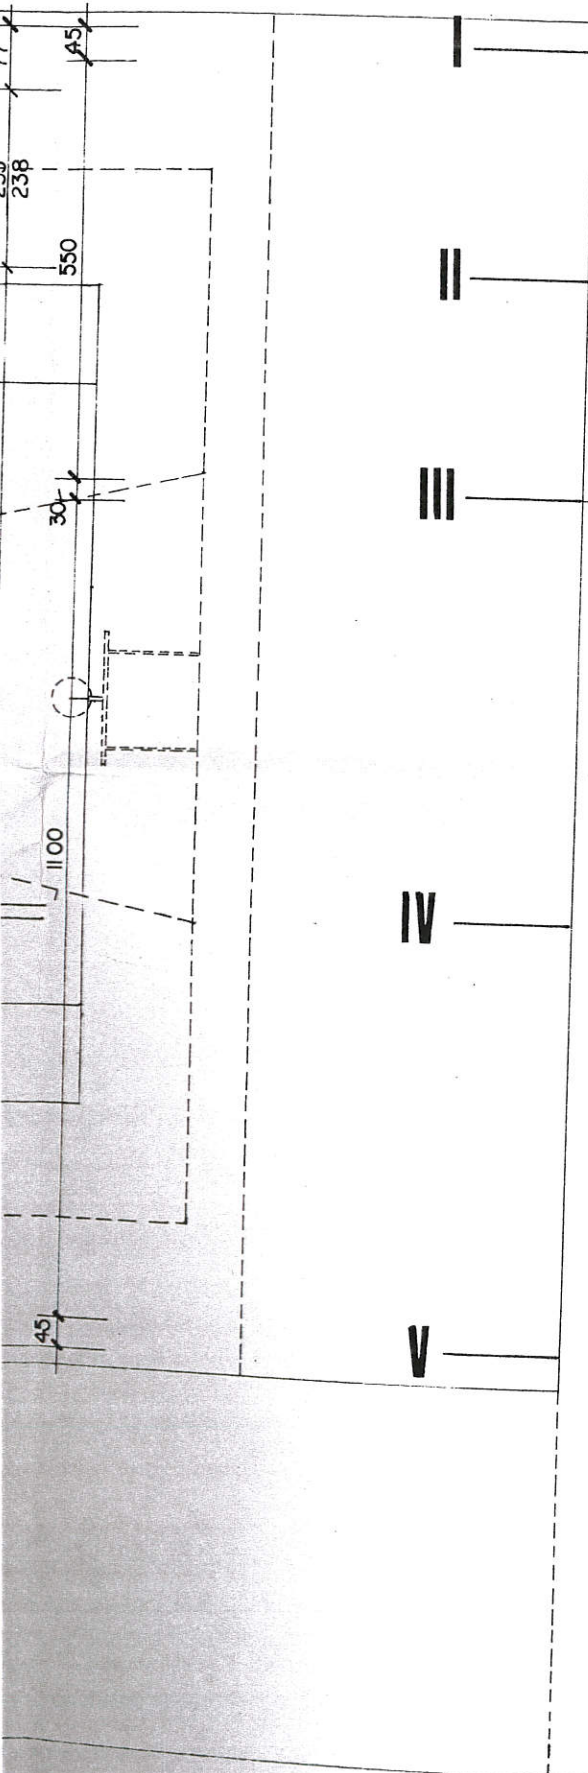

DEPOSITO ATTREZZI
58.38 m²
154.70 m³

PALESTRA H 5.80 m
242.00 m²
1403.60 m³

BAR


FOYER

GUARDAROBA

± 0.00

a b c d e f g


I
II
III
IV
V

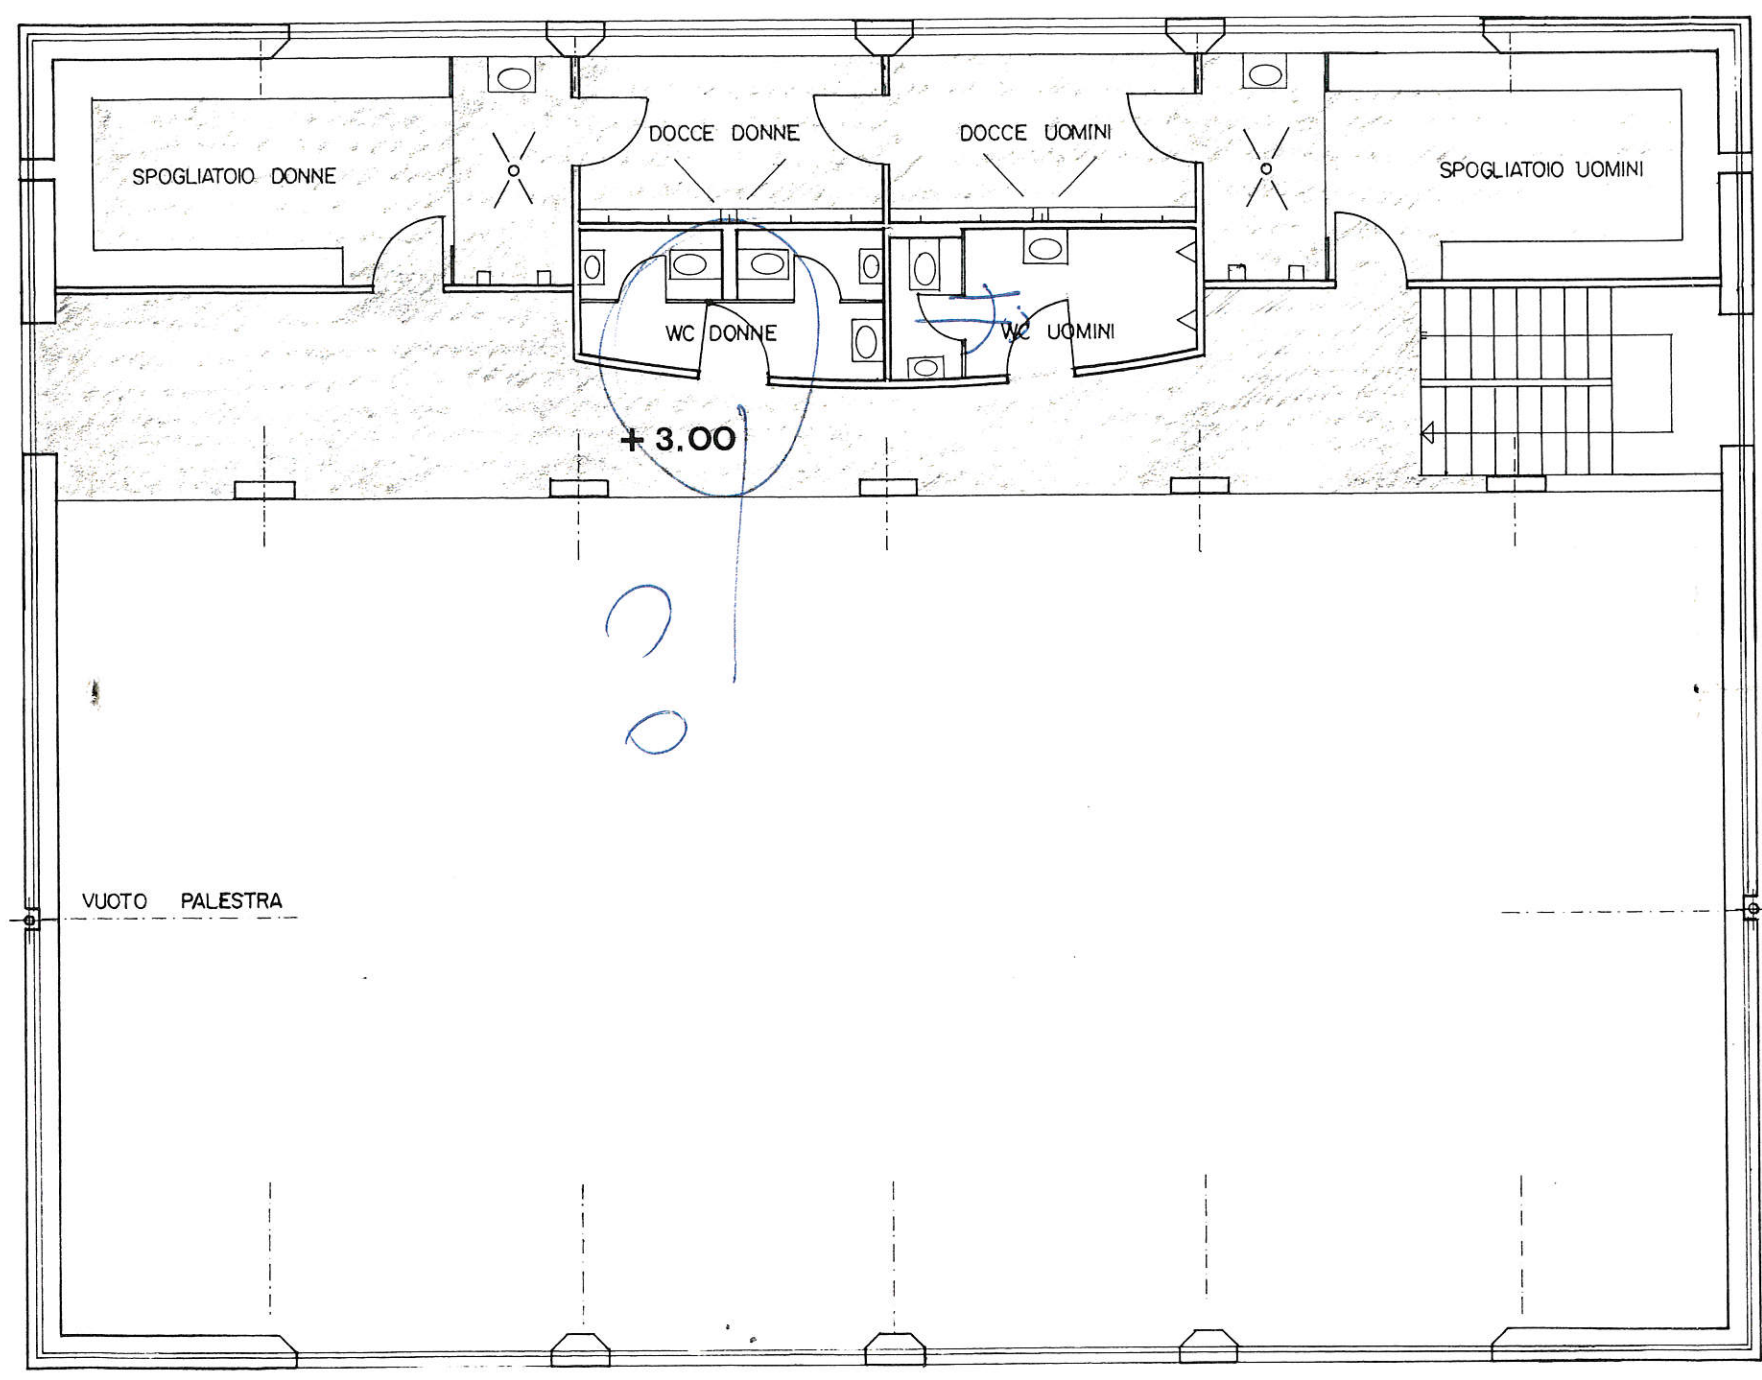

B

B

A

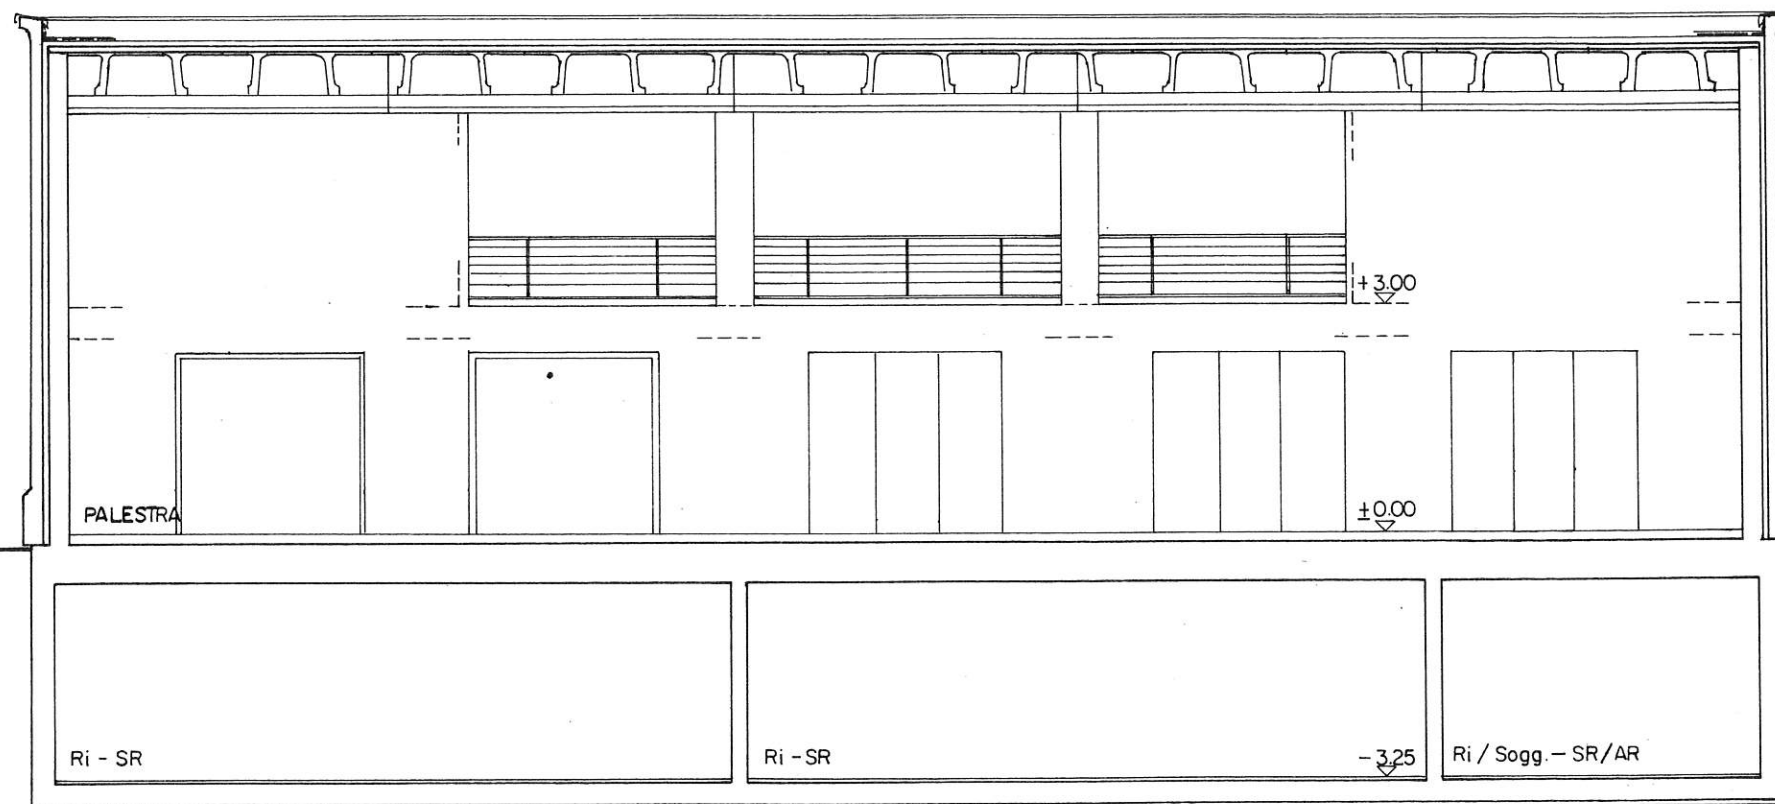

SEZIONE B-B

COMUNE POLITICO DI SAN VITTORE

EDIFICIO PUBBLICO - PALESTRA - PROTEZIONI
SAN VITTORE **PREFABBRICATE**

SEZIONI A - A , B - B

RICEVUTO 26

FERNANDO ALBERTINI , ARCHITETTO