




PIANTA PIANO SEMINTERRATO

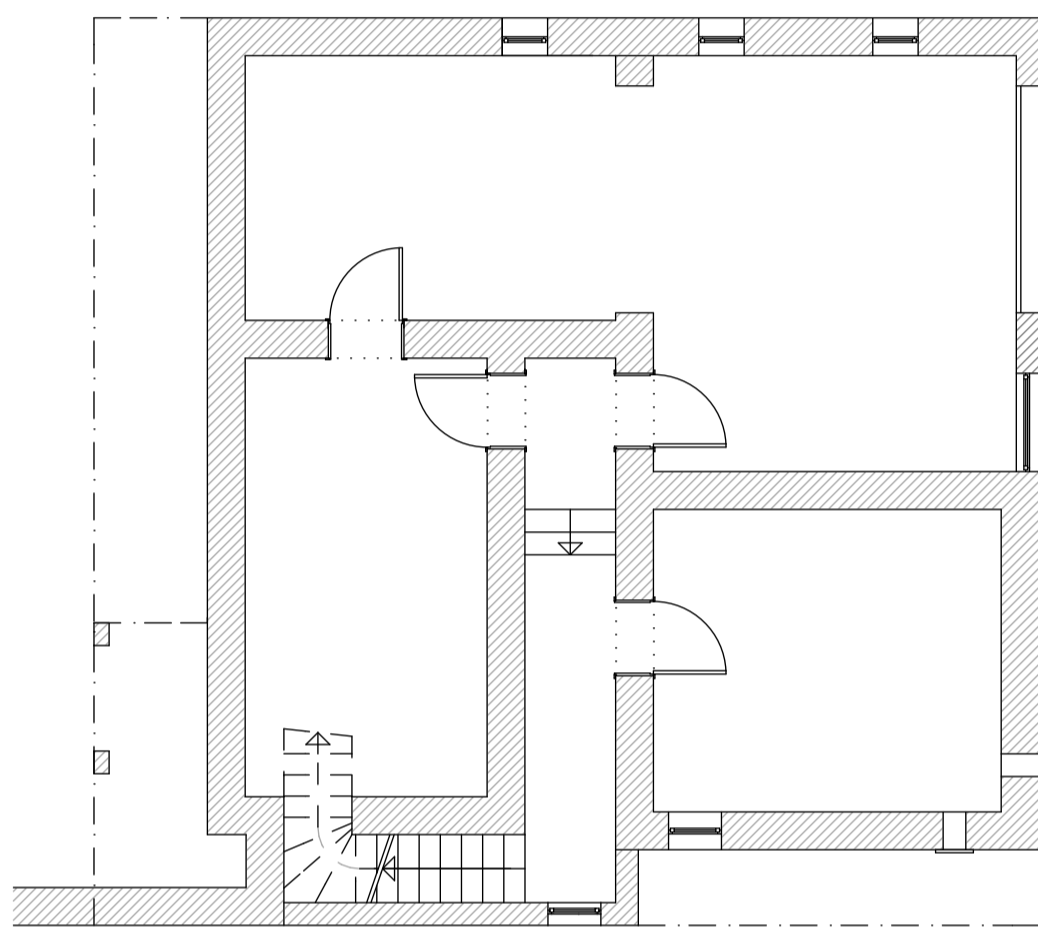


PIANTA 1. PIANO

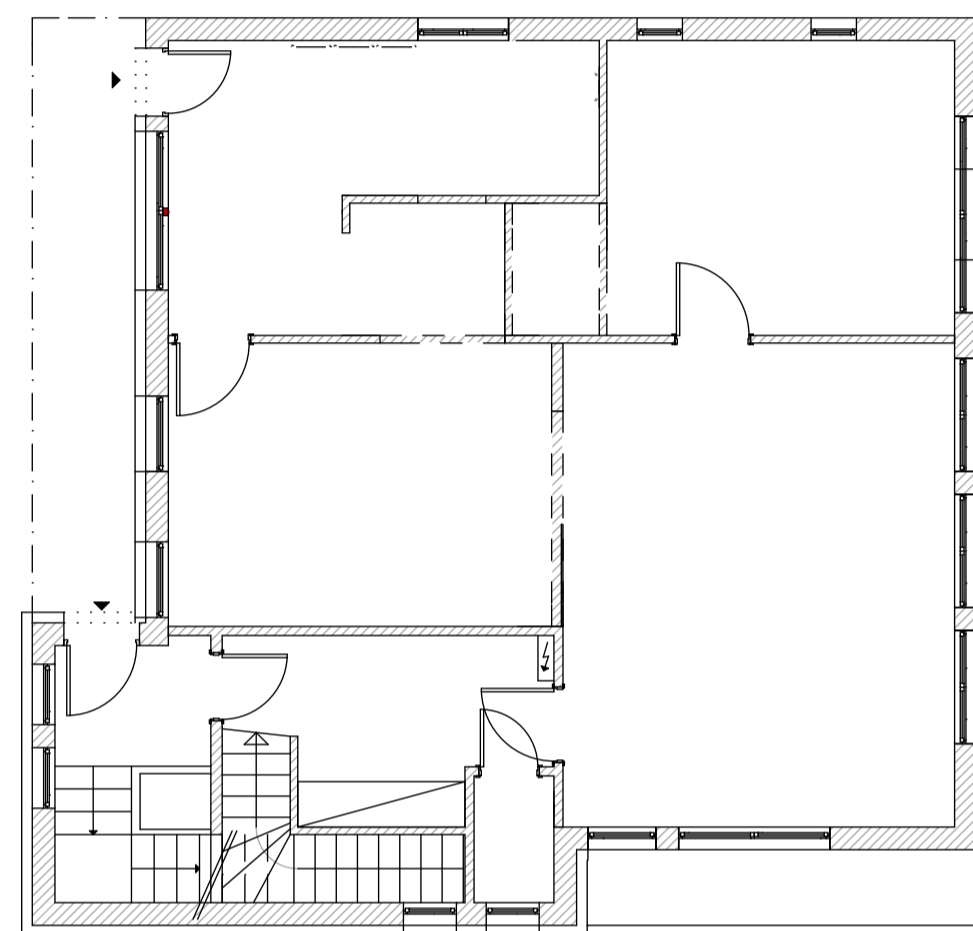


PIANTA 2. PIANO

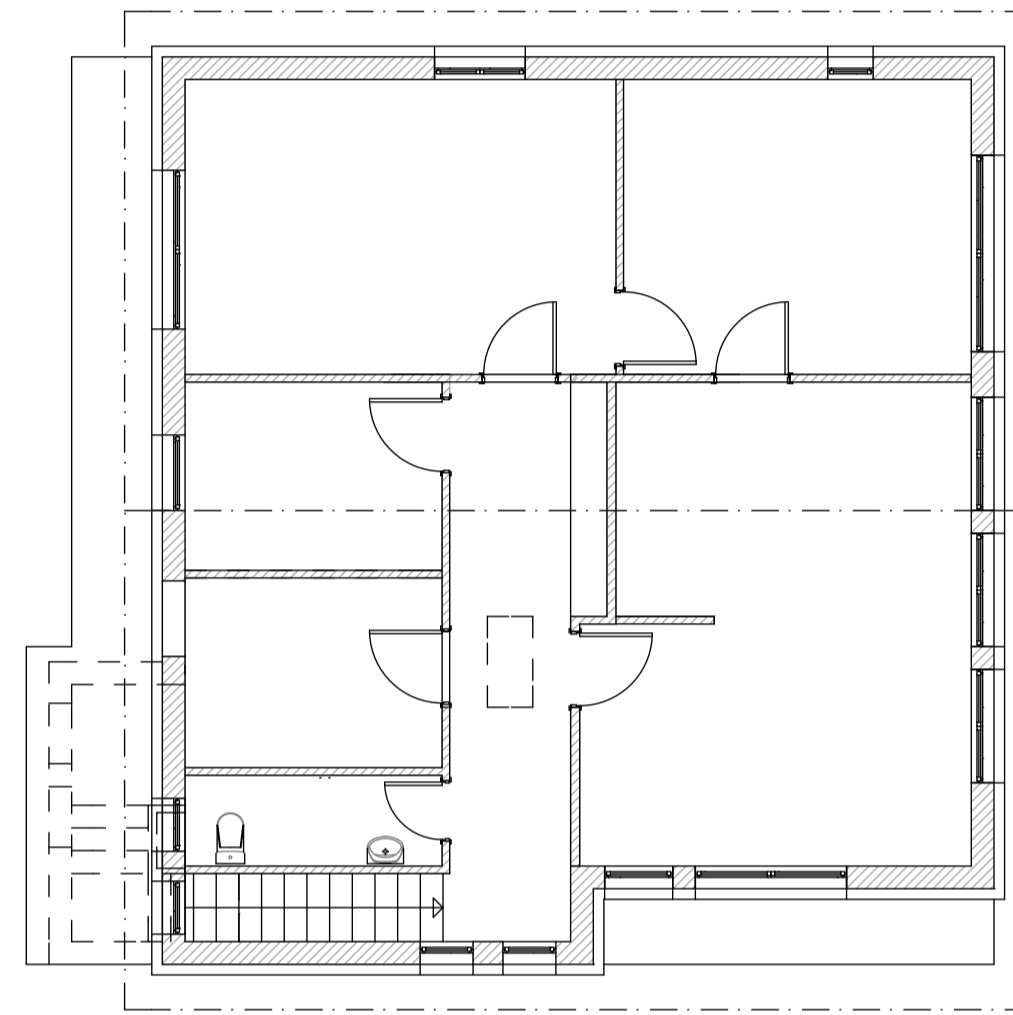

SEZIONE A-A

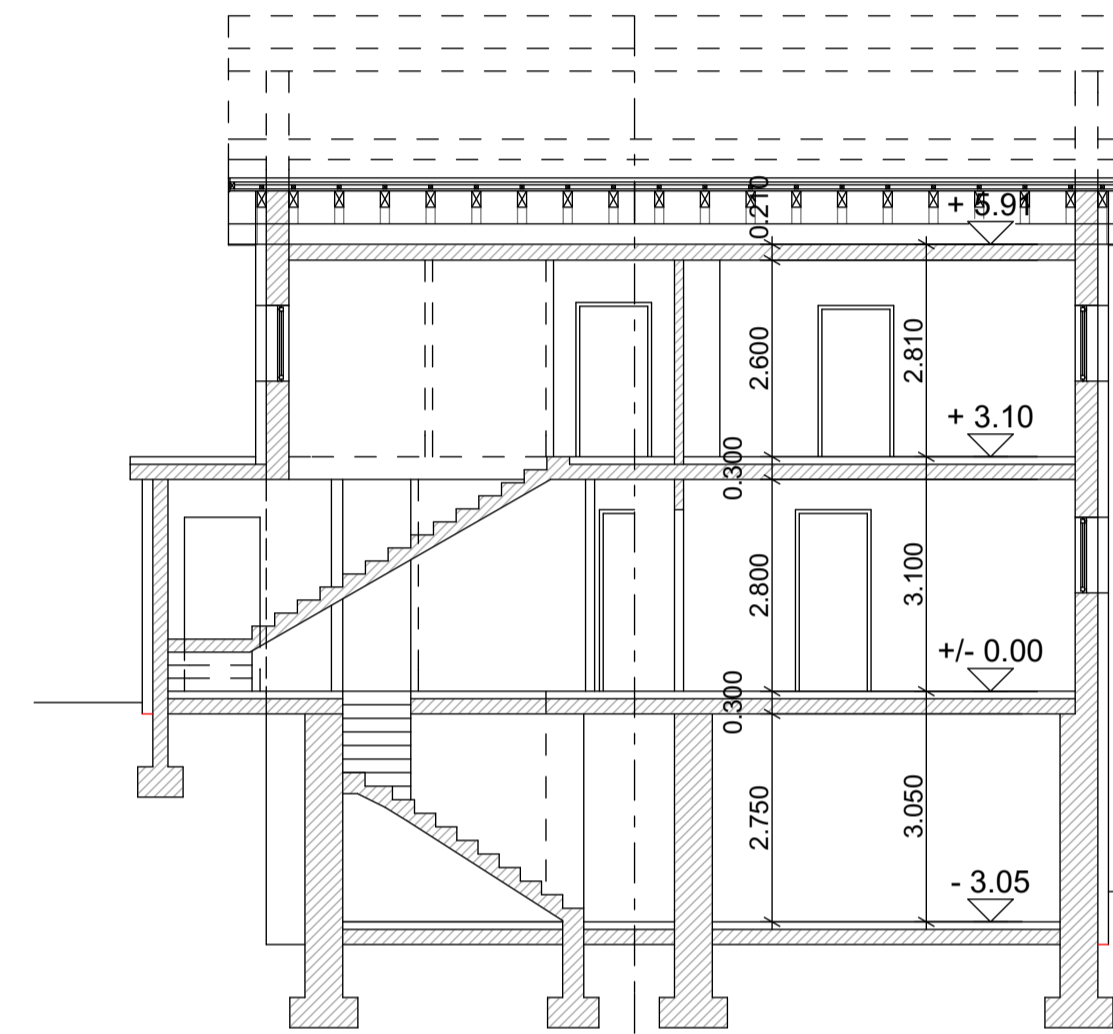


SEZIONE B-B

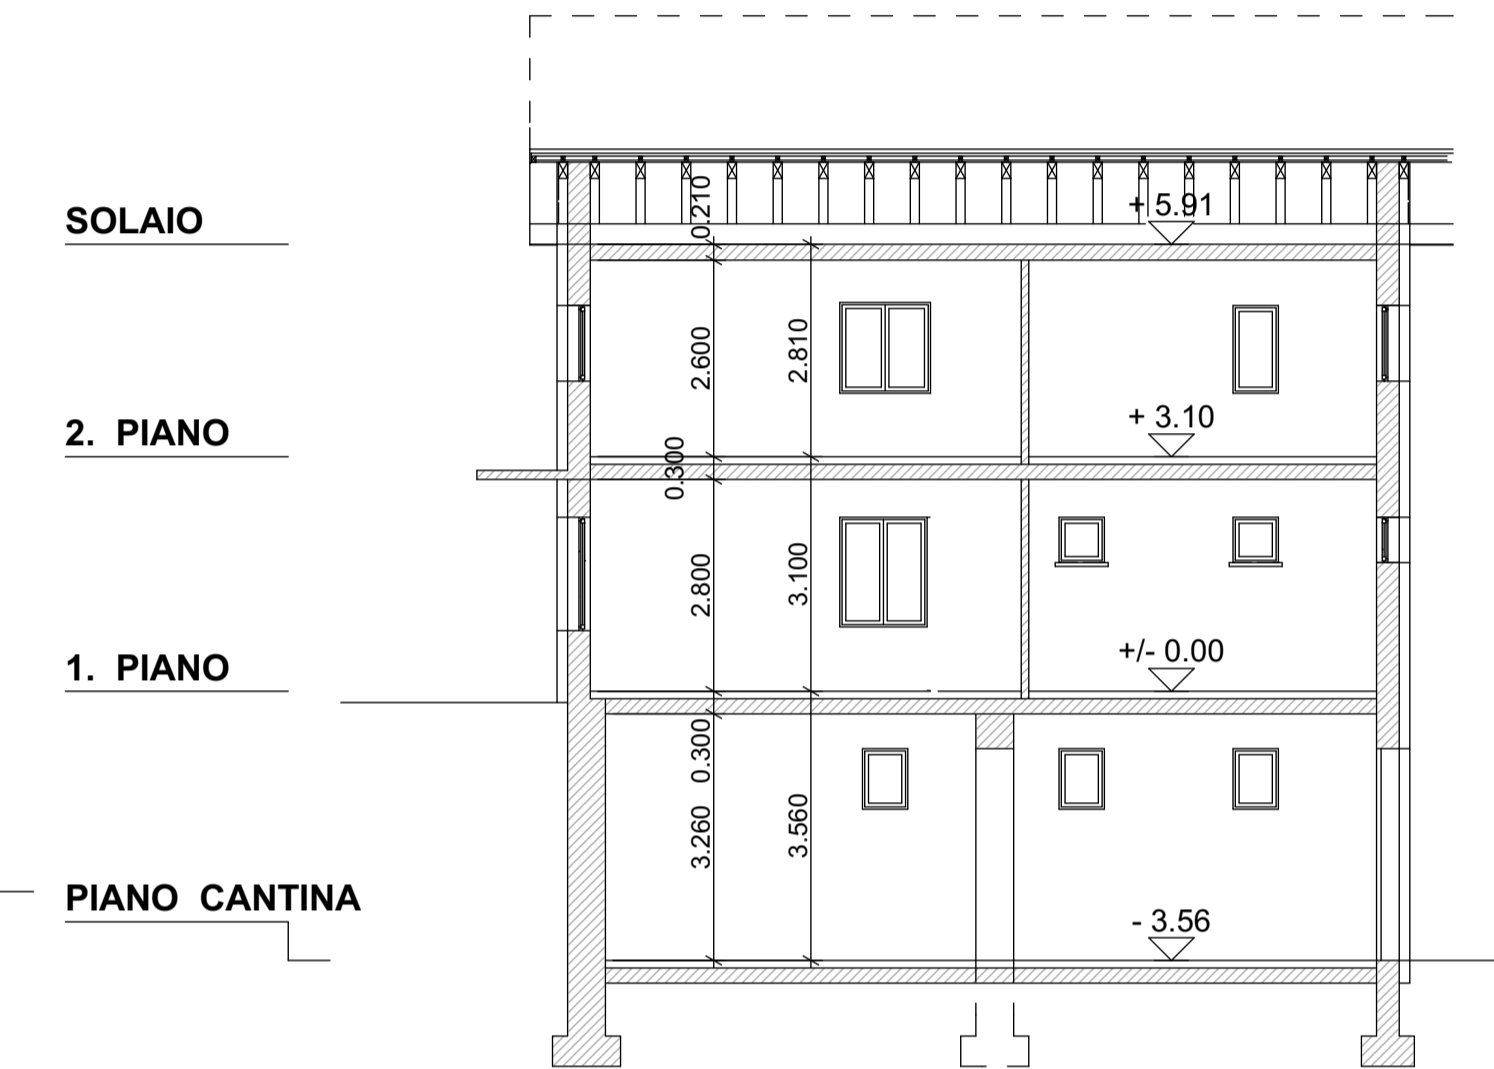


FACCIATA NORD



FACCIATA OVEST

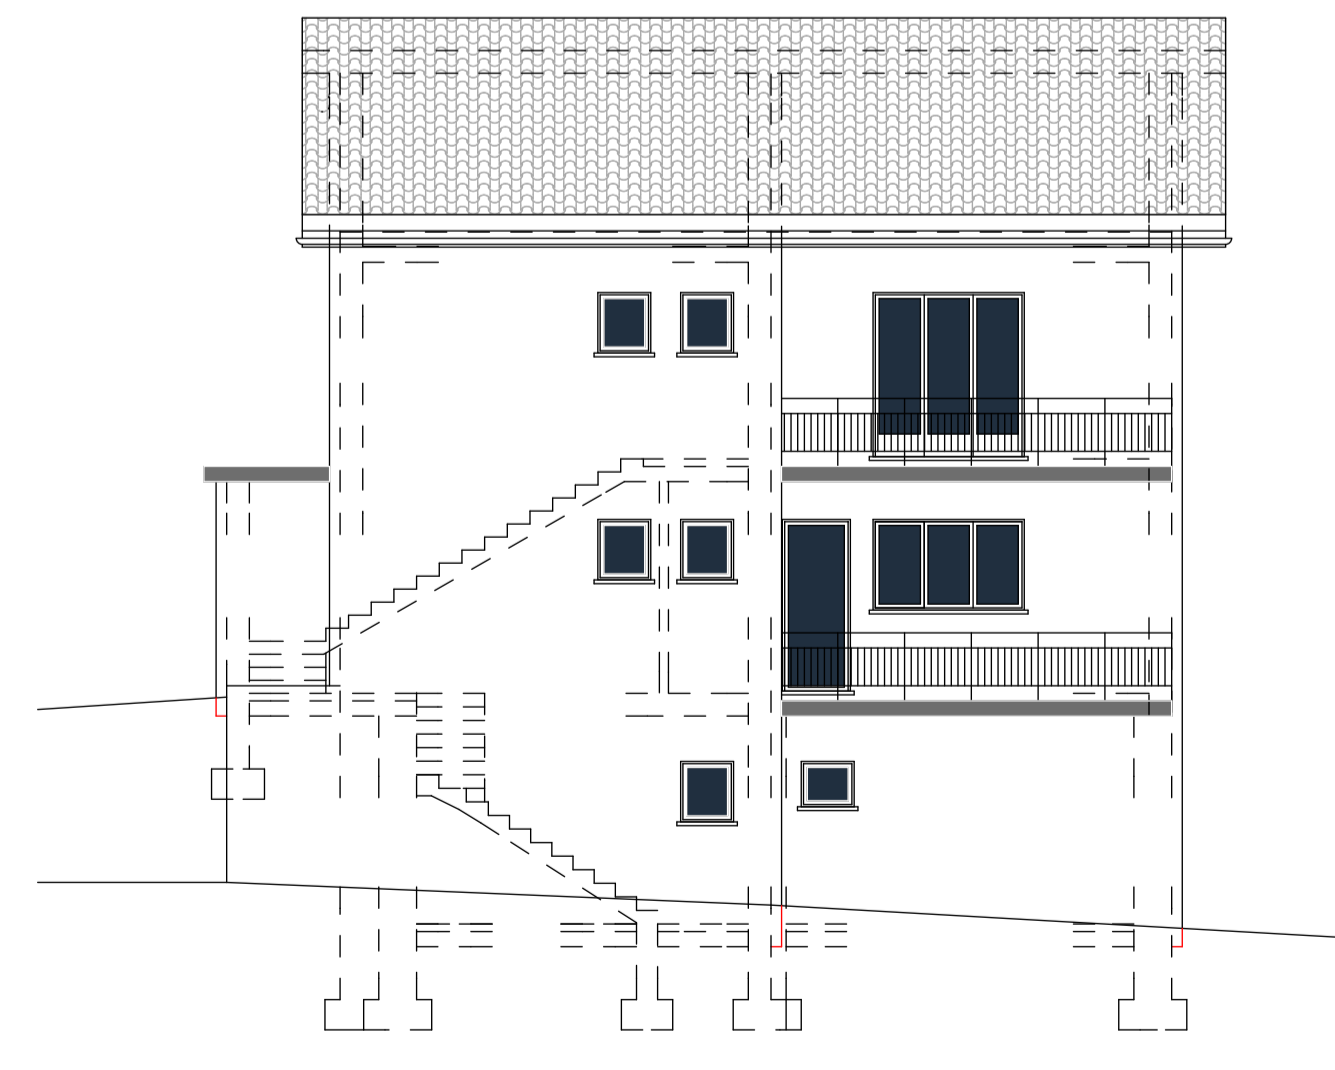

FACCIATA SUD

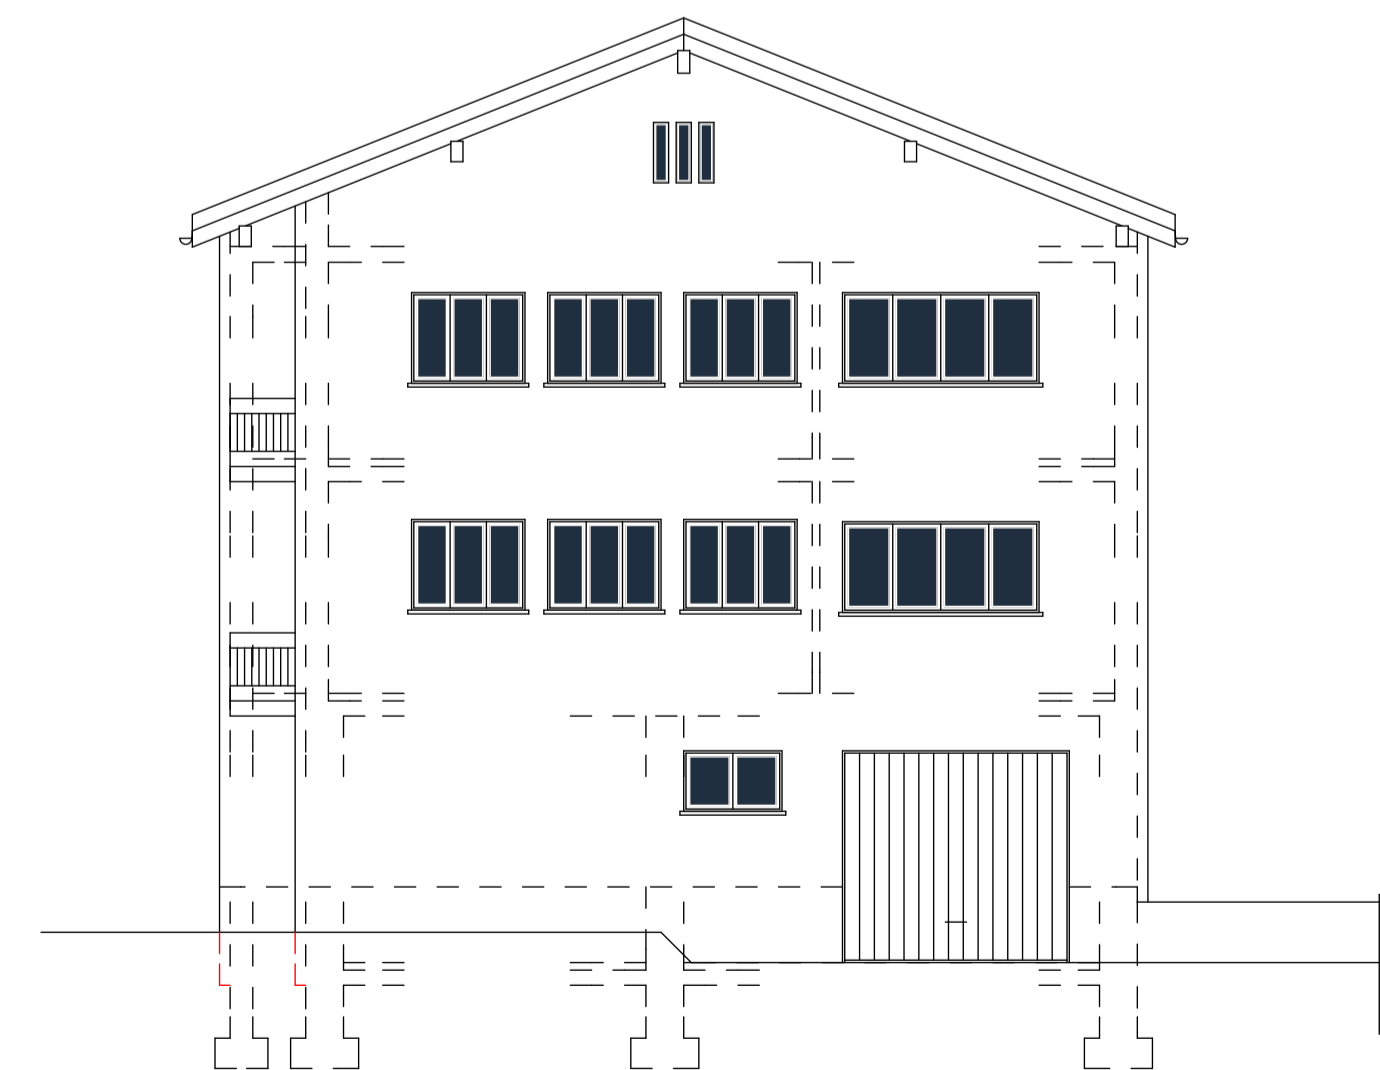

FACCIATA EST

